


# 芜湖市国有企业党员教育培训基地平面制作安装



## 示意图

2021. 8. 4

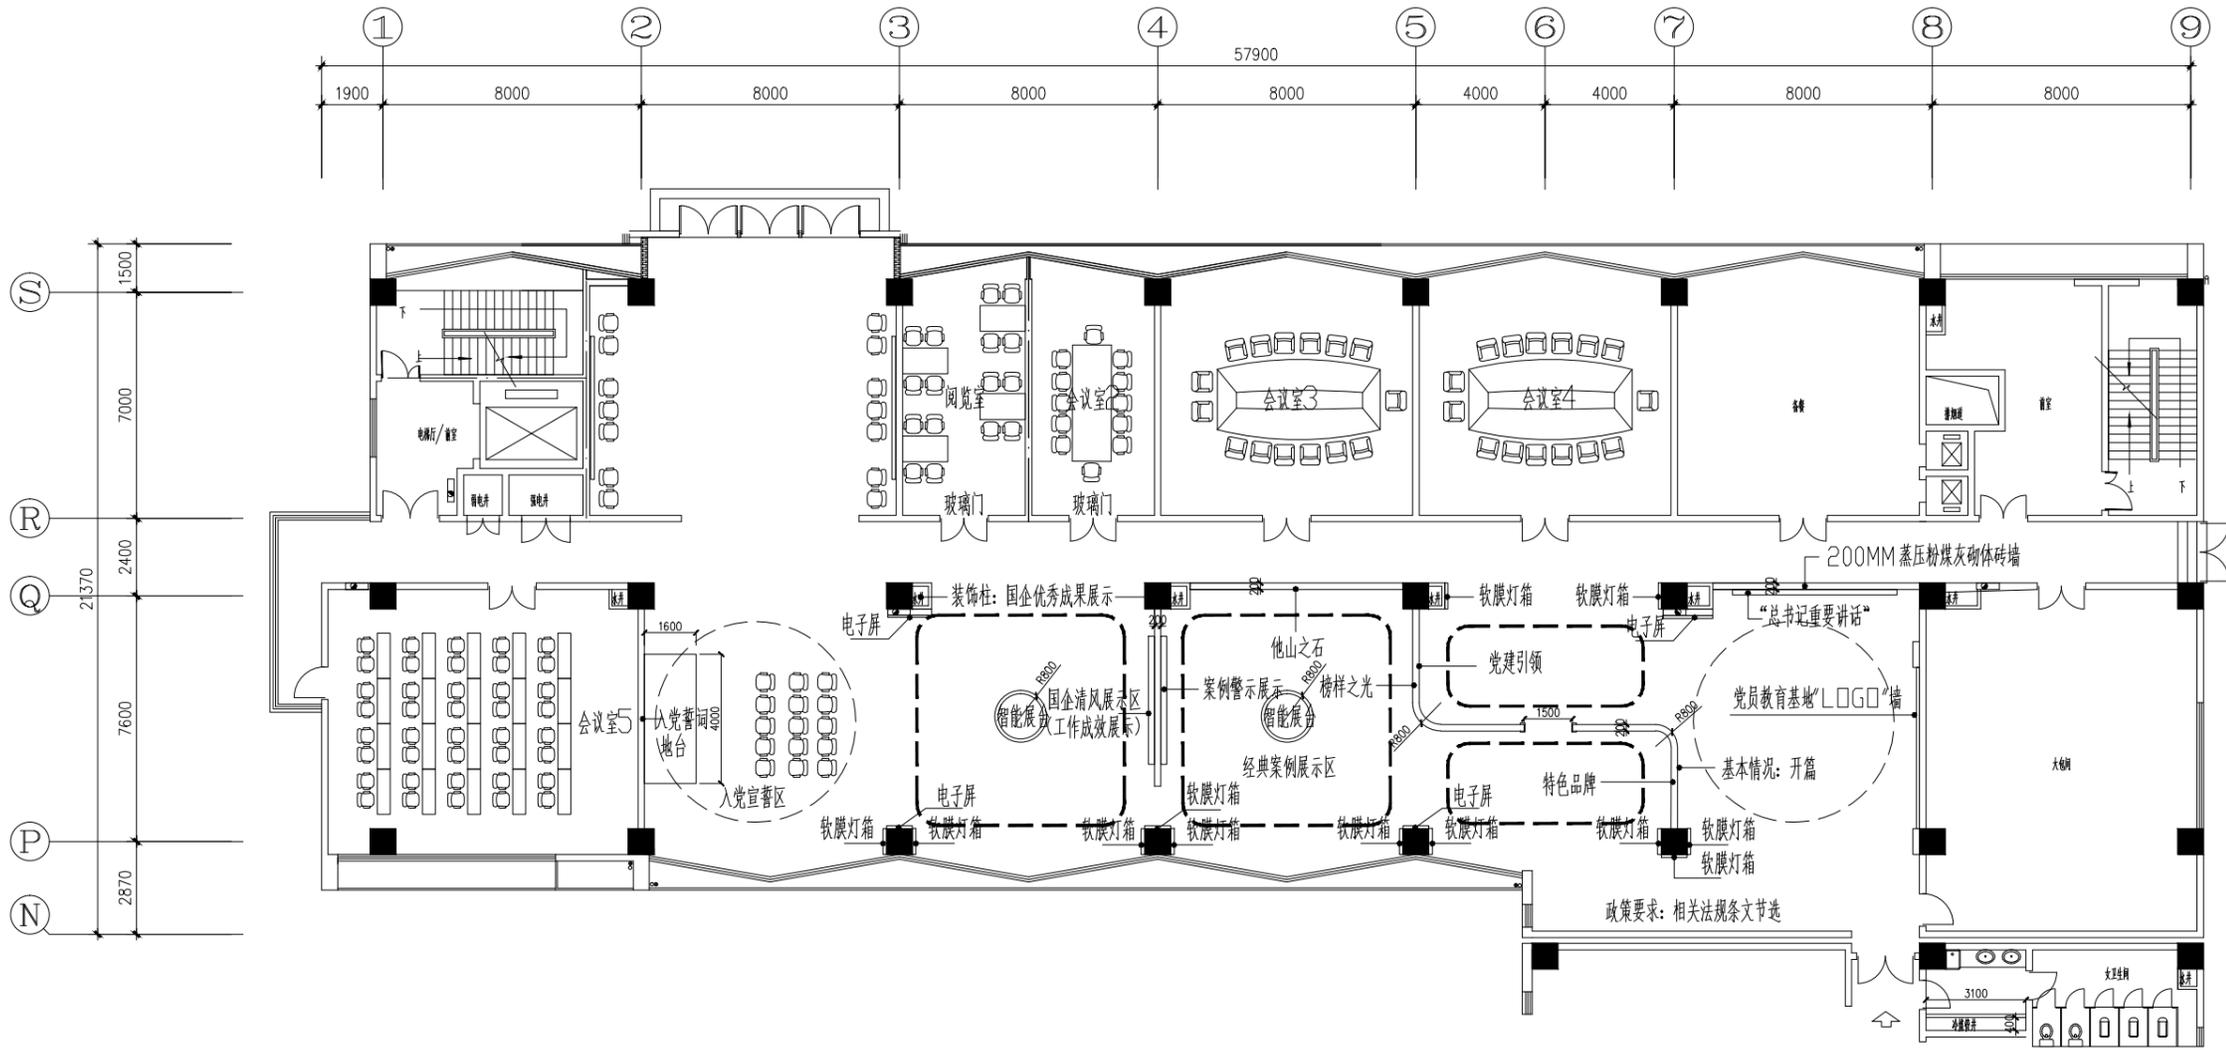


平面布置图

Autodesk

Autodesk

个人执业专用章	项目负责人 专用章	单位出图专用章	项目名称 芜湖市国有企业党员教育培训基地建设方案
			图纸名称 平面布置图
			校对 审核 制图
			项目负责人 日期
		建设单位 芜湖高新技术创业服务中心	工程编号

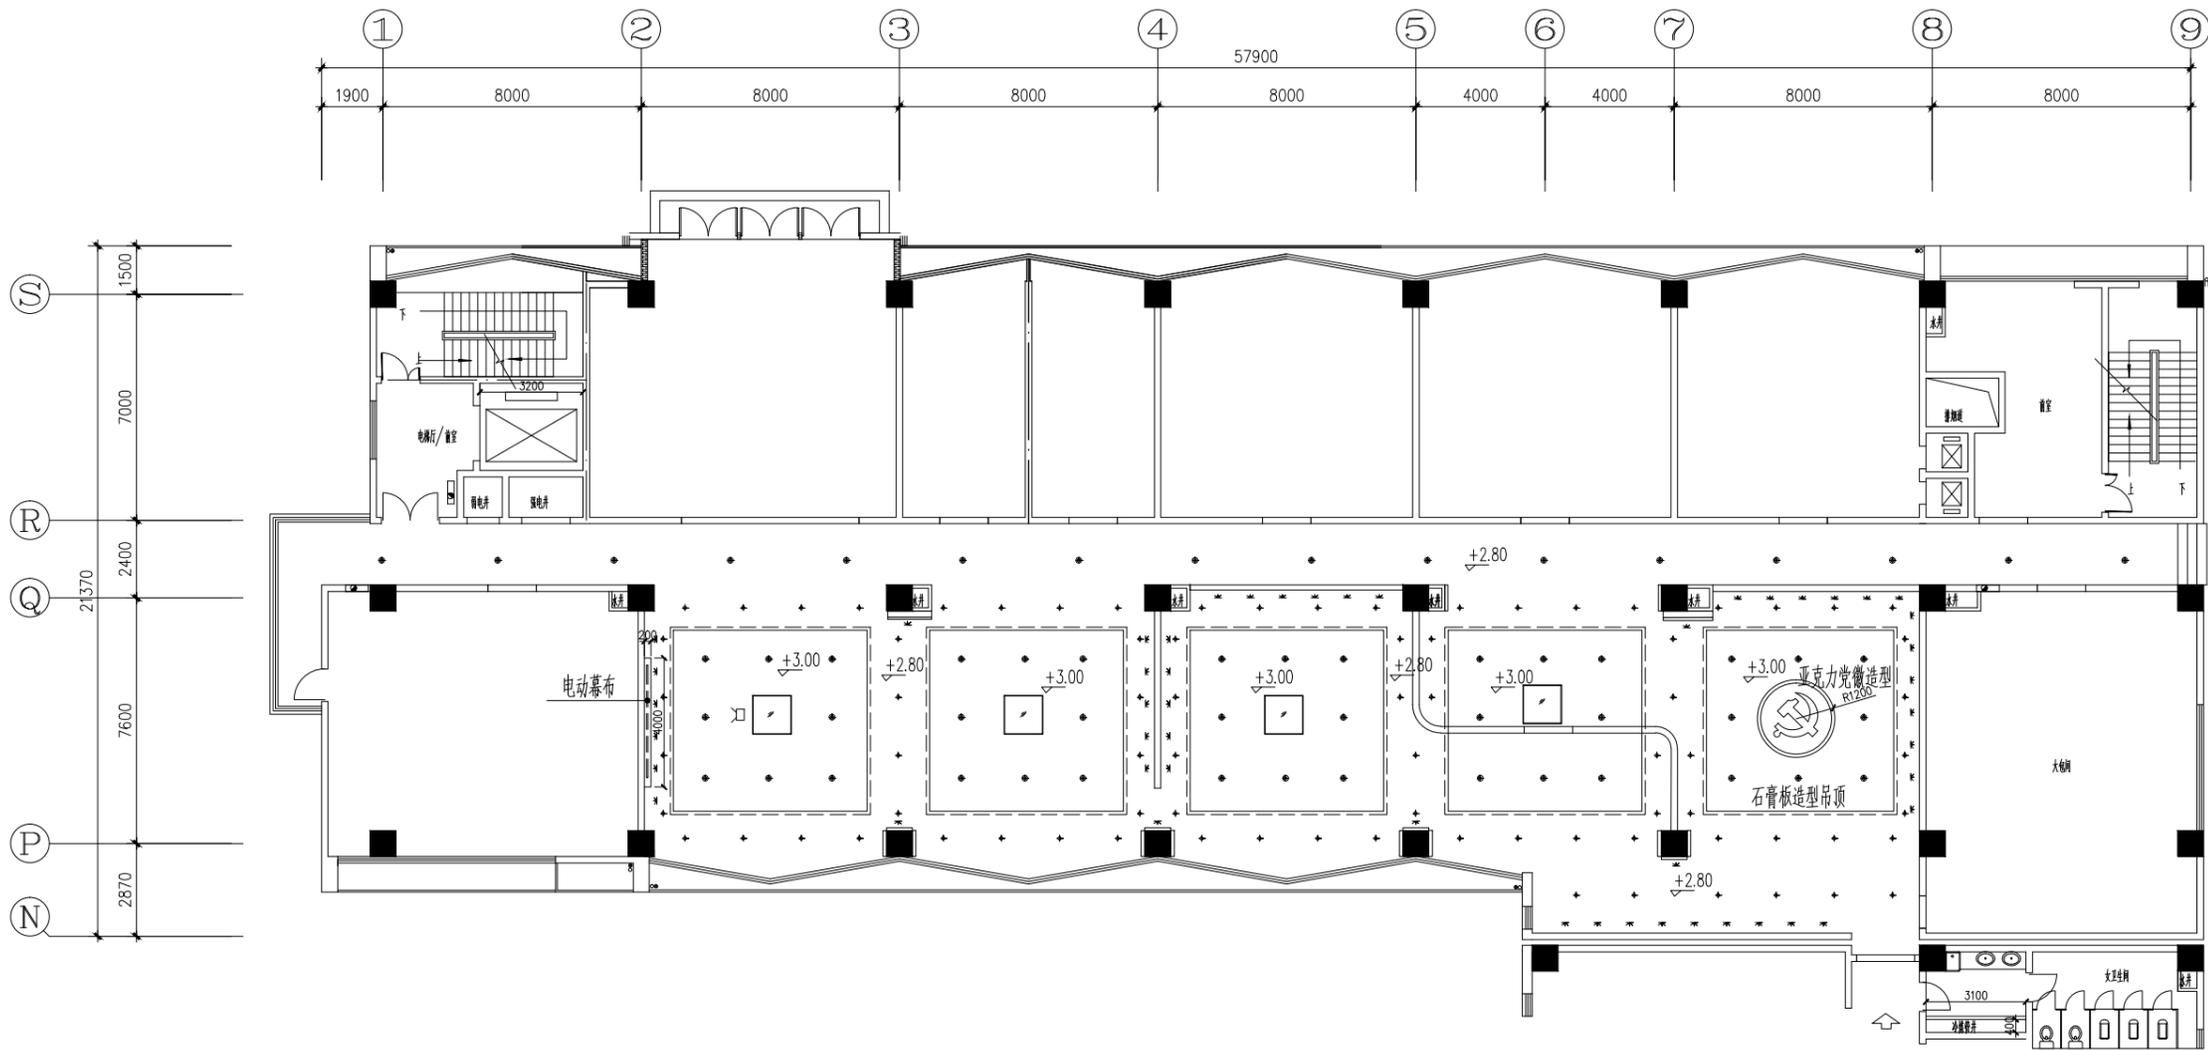


顶面布置图


- 4寸 LED筒灯
- 5寸 LED筒灯
- 4寸 LED射灯
- 1200\*1200LED吸顶灯
- LED灯带
- 投影仪

说明: 1、党徽吊顶需要根据党徽形状局部拆除现有吊顶, 修复、加固、重新制作造型;  
 2、投影幕暗盒需要局部拆除现有吊顶, 修复、木工板加固、重新制作造型;  
 3、大型吸顶灯需要局部拆除现有吊顶, 修复、木工板加固、重新制作造型;  
 4、电路改造需要局部拆除现有吊顶, 修复;

个人执业专用章	项目负责人专用章	单位出图专用章	项目名称	芜湖市国有企业党员教育培训基地建设方案		
			图纸名称	平面布置图		
			校对	审核	项目负责人	
			设计	审核	图号	
			制图	专业负责人	日期	
建设单位			芜湖高新技术创业服务中心	工程编号		
图纸盖章后有效						

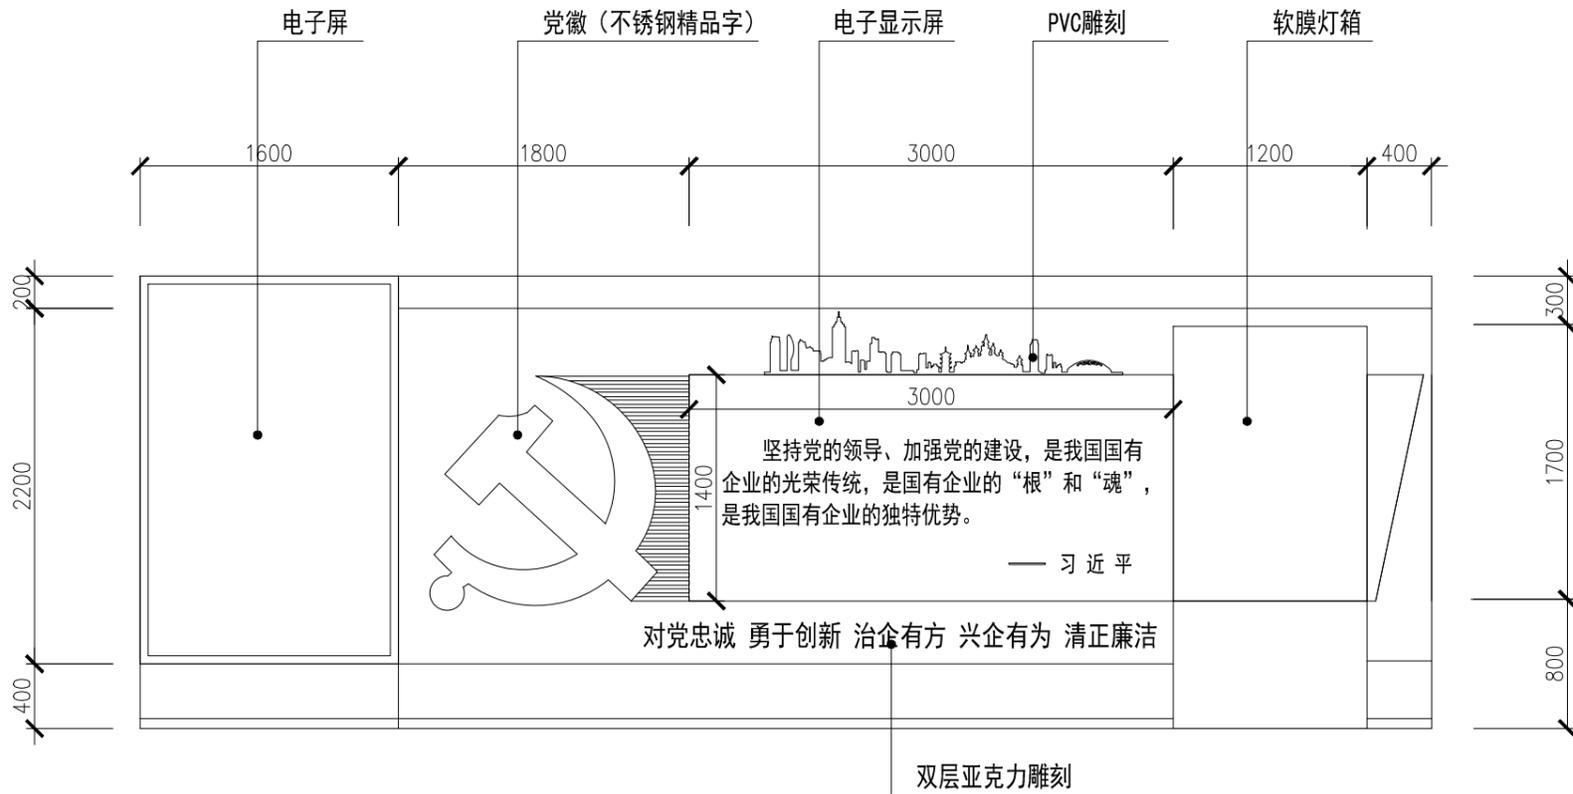


“总书记讲话”立面图

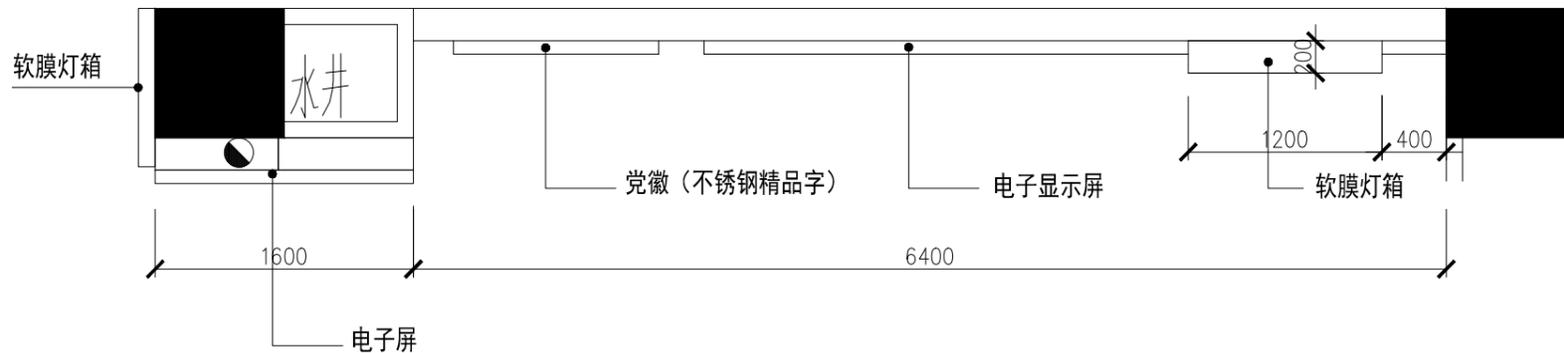


“总书记讲话”平面图

个人执业专用章	制图人 专用章	单位出图专用章	项目名称 芜湖市国有企业党员教育培训基地建设方案
			图纸名称 “总书记讲话”平、立面图
			校对 审核 项目负责人
			设计 审核 图号
			制图 专业负责人 日期
建设单位 芜湖高新技术创业服务中心			工程编号

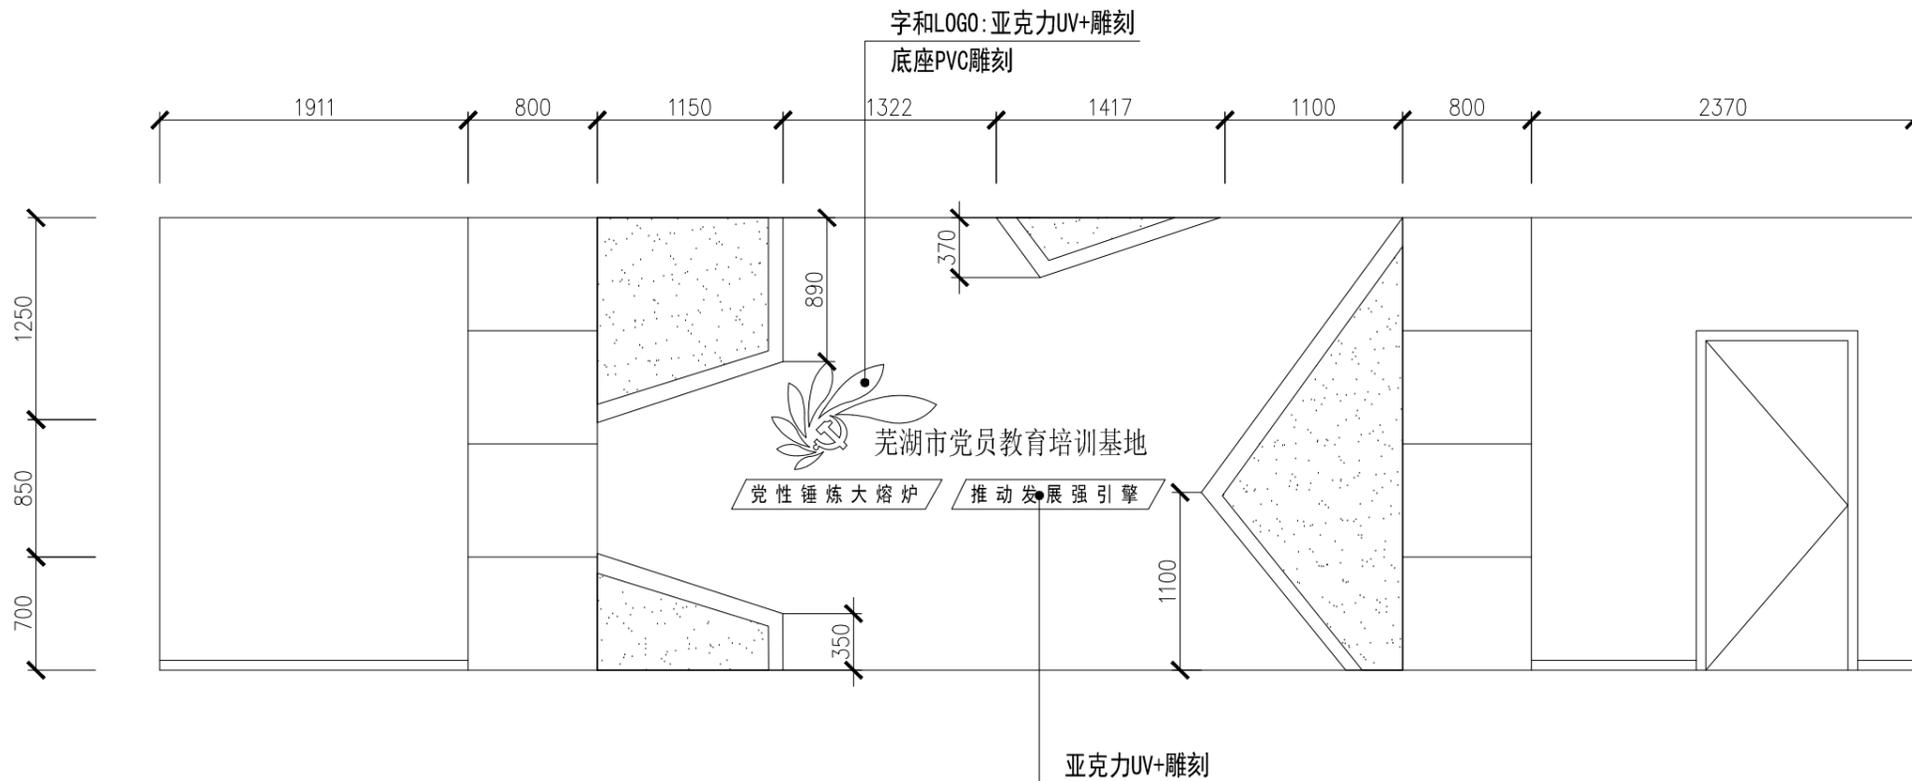


**党员教育培训基地立面图**

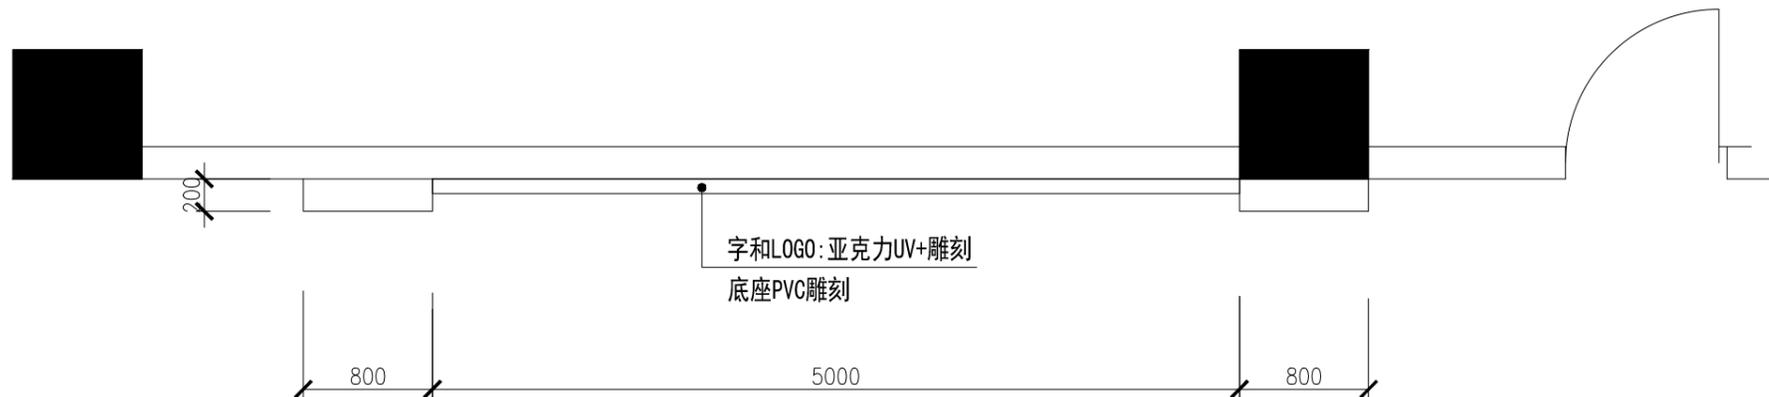


**党员教育培训基地平面图**

个人执业专用章	制图人专用章	单位出图专用章	项目名称	芜湖市国有企业党员教育培训基地建设方案		
			图纸名称	党员教育培训基地、立面图		
			校对	审定	项目负责人	
			设计	审核	图号	
			制图	专业负责人	日期	
			建设单位	芜湖高新技术创业服务中心	工程编号	

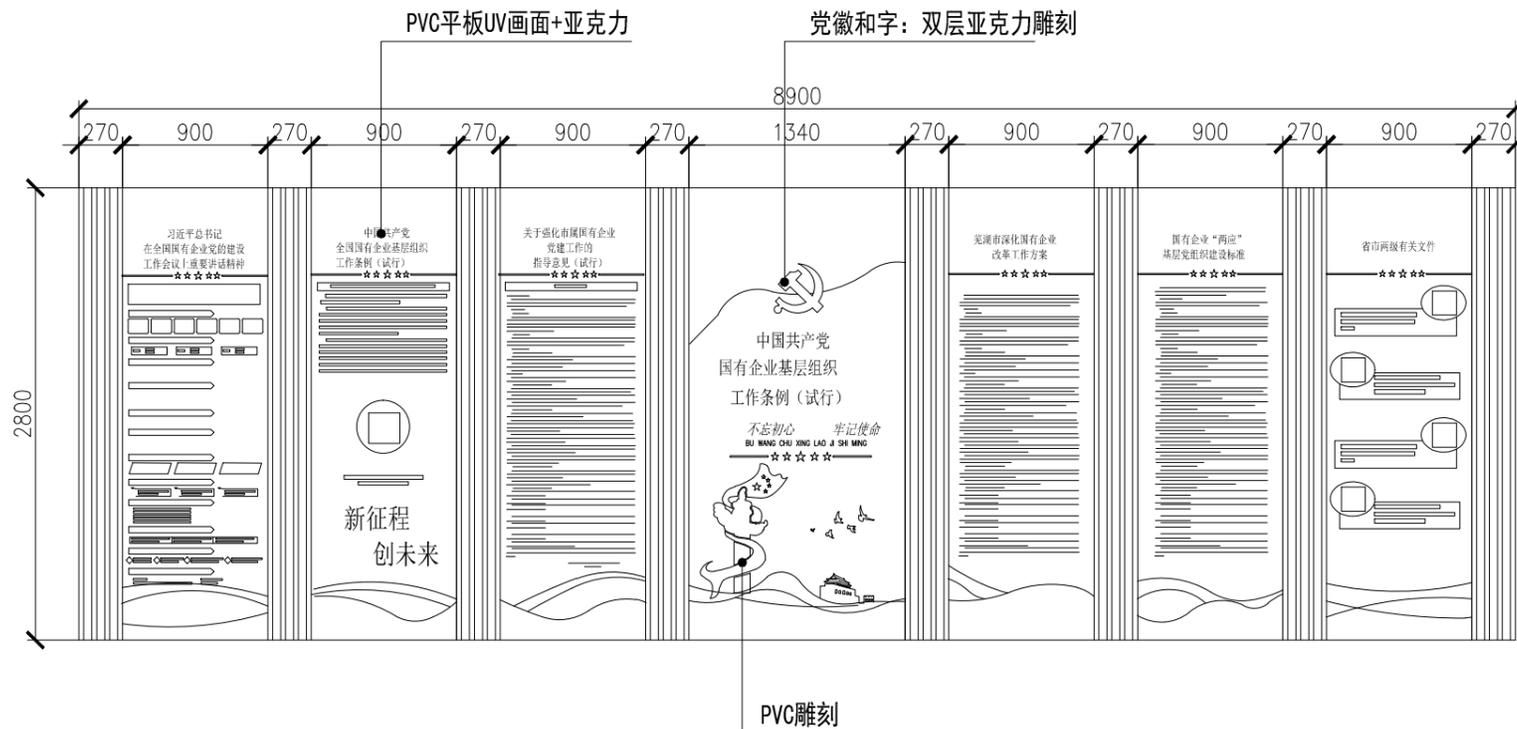


政策要求立面图

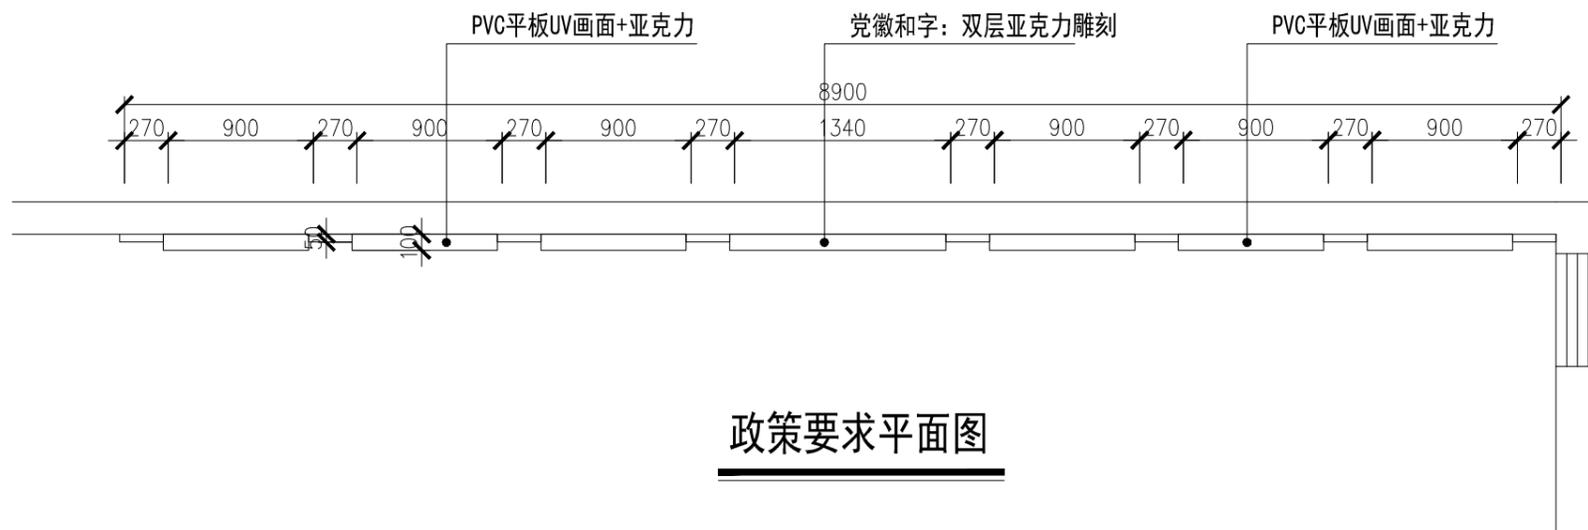


政策要求平面图

个人执业专用章	项目负责人 专用章	单位出图专用章	项目名称	芜湖市国有企业党员教育培训基地建设方案		
			图纸名称	政策要求平、立面图		
			校对	审定	项目负责人	
			设计	审核	图号	
			制图	专业负责人	日期	
建设单位			芜湖高新技术创业服务中心	工程编号		

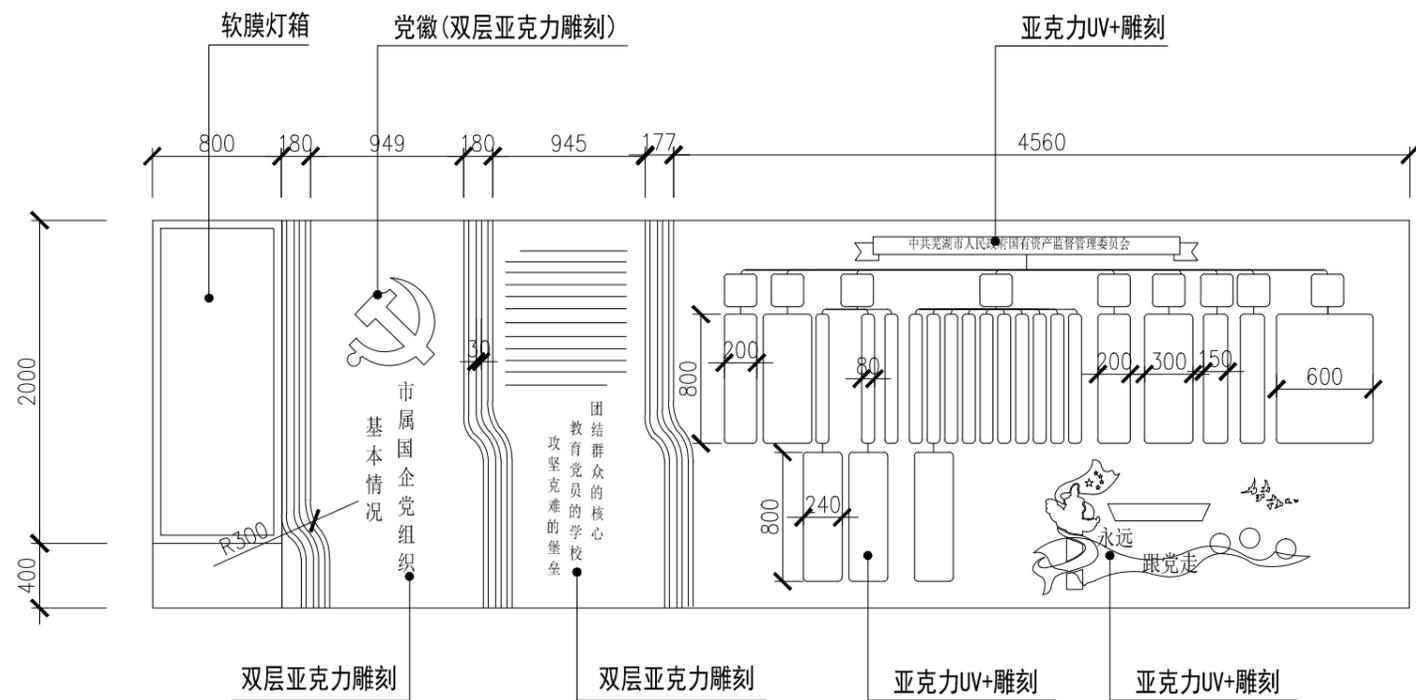


国企党组织基本情况 开篇立面图

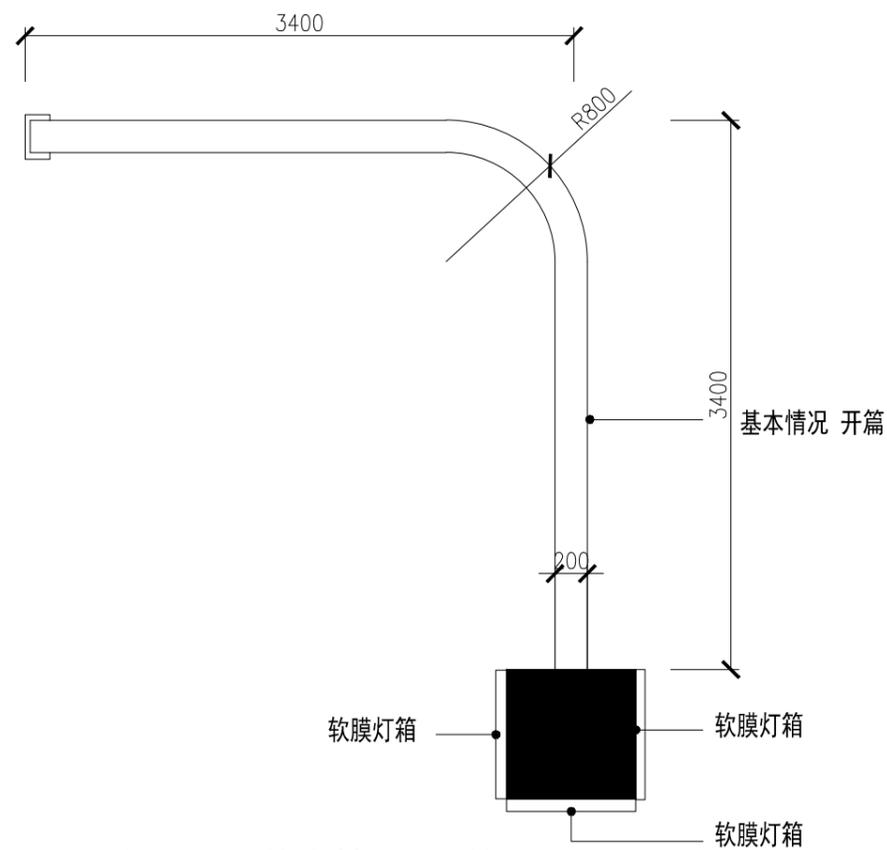


国企党组织基本情况 开篇平面图

个人执业专用章	制图人专用章	单位出图专用章	项目名称	芜湖市国有企业党员教育培训基地建设方案
			图纸名称	国企党组织基本情况开篇平、立面图
			校对	审核
			设计	审核
			制图	专业负责人
			建设单位	芜湖高新技术创业服务中心
			工程编号	
			项目负责人	
			图号	
			日期	

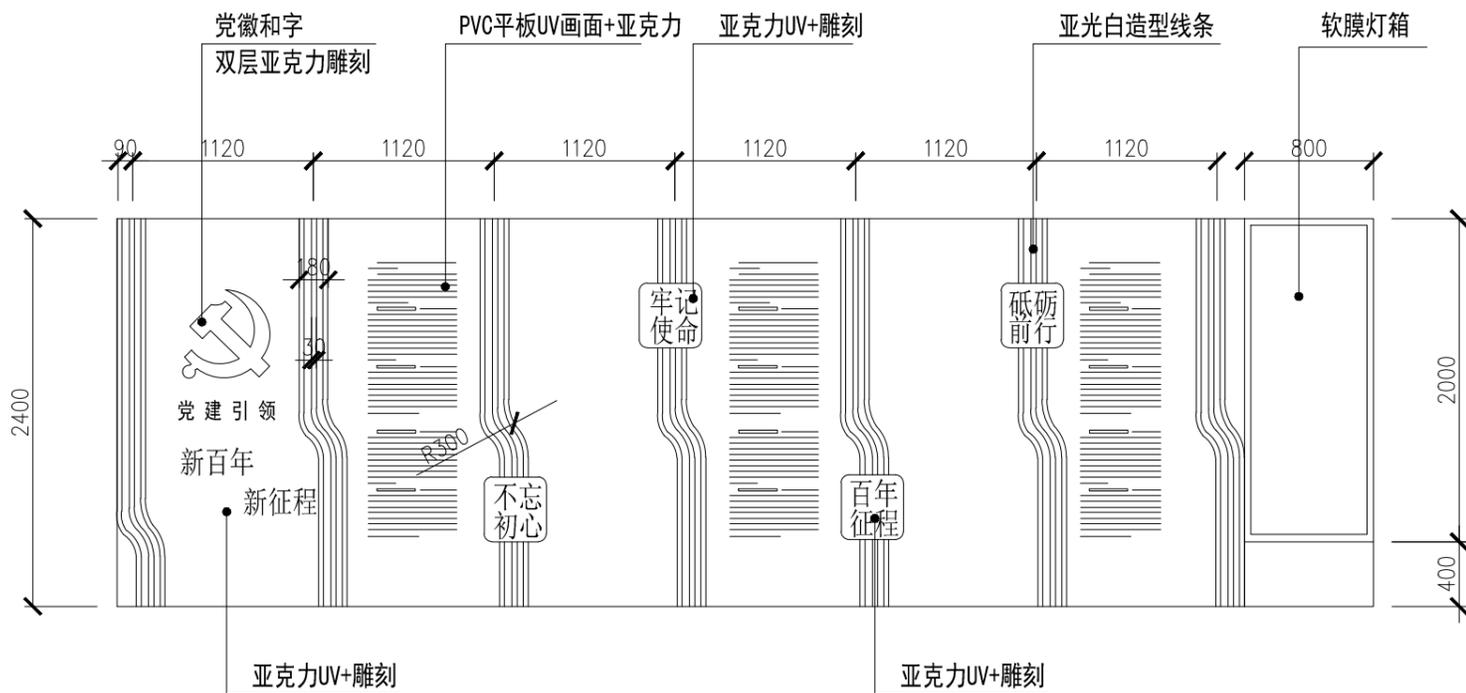


党建引领立面图

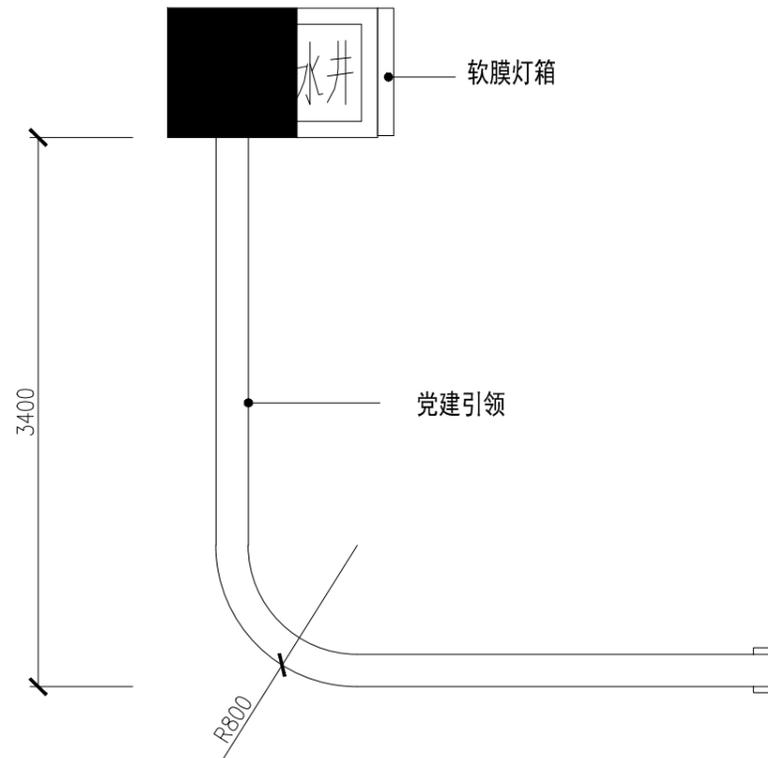


党建引领平面图

个人执业专用章	项目负责人 专用章	单位出图专用章	项目名称	芜湖市国有企业党员教育培训基地建设方案		
			图纸名称	党建引领平、立面图		
			校对	审定	项目负责人	
			设计	审核	图号	
			制图	专业负责人	日期	
建设单位			芜湖高新技术创业服务中心	工程编号		

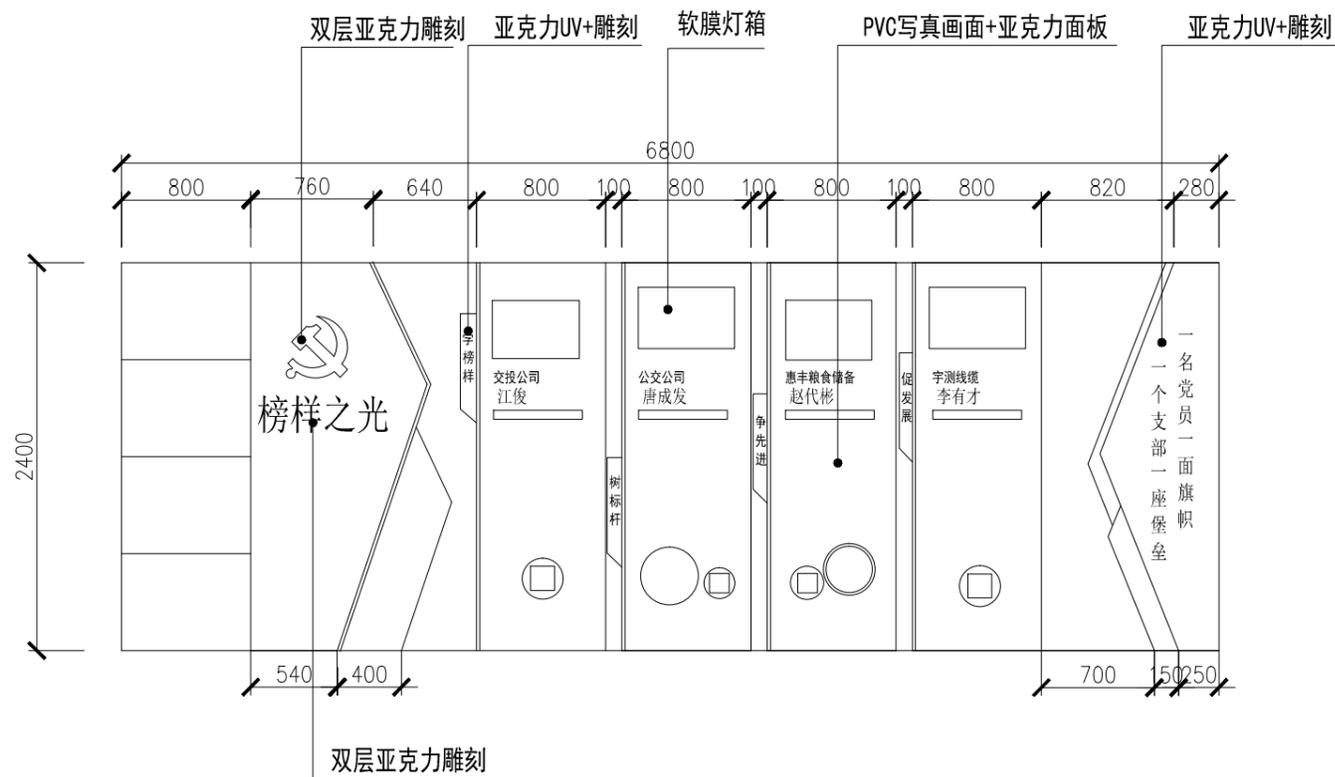


榜样之光立面图

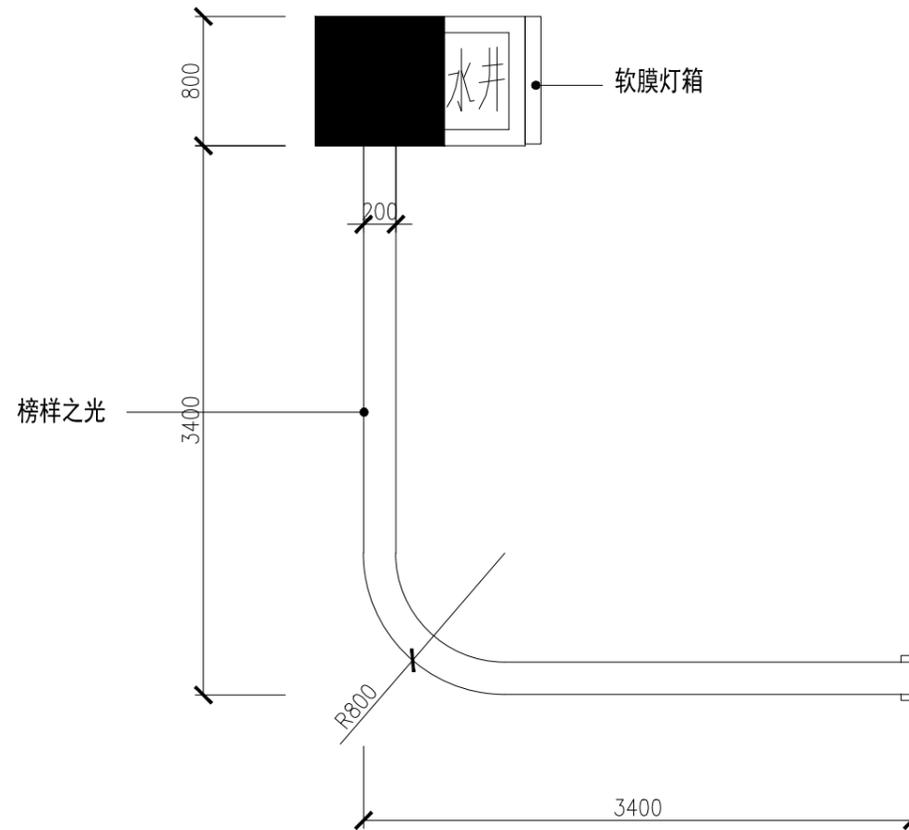


榜样之光平面图

个人执业专用章盖章	制图负责人 专用章盖章	单位出图专用章盖章	项目名称	芜湖市国有企业党员教育培训基地建设方案		
			图纸名称	榜样之光平、立面图		
			校对	审定	项目负责人	
			设计	审核	图号	
			制图	专业负责人	日期	
建设单位			芜湖高新技术创业服务中心	工程编号		

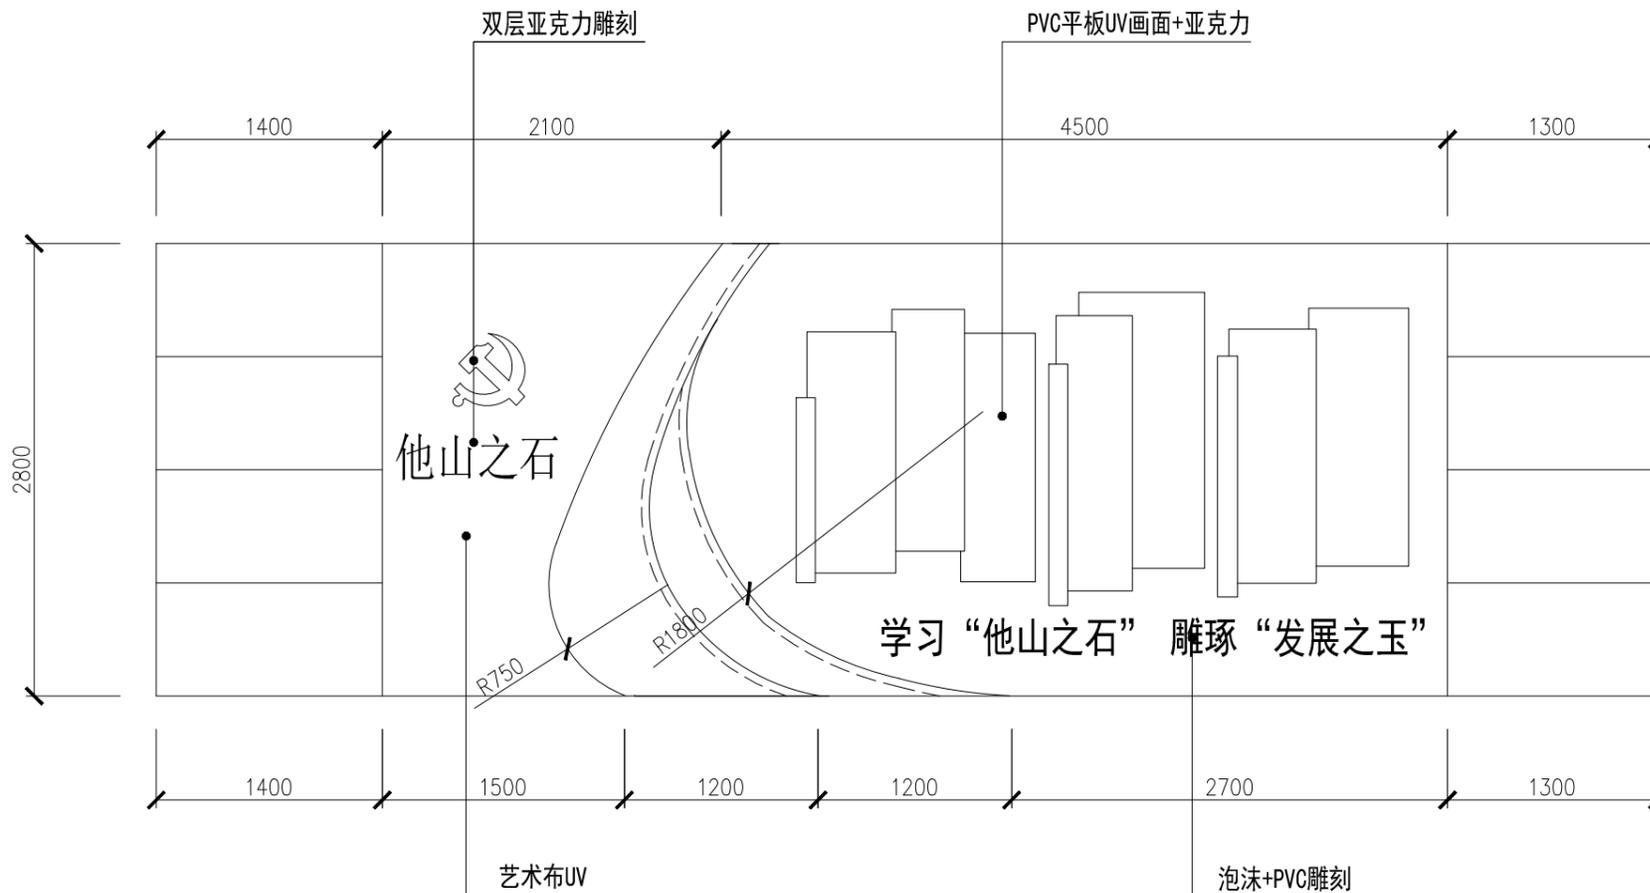


他山之石立面图

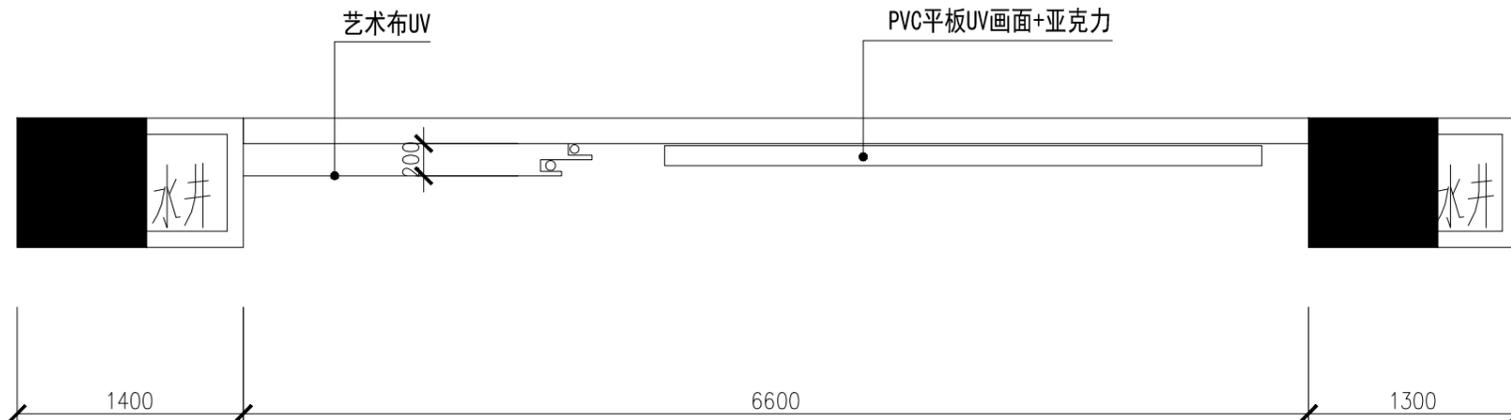


他山之石平面图

个人执业专用章	制图人 专用章	单位出图专用章	项目名称 芜湖市国有企业党员教育培训基地建设方案
			图纸名称 他山之石平、立面图
			校对 审核 项目负责人
			设计 审核 图号
			制图 专业负责人 日期
建设单位 芜湖高新技术创业服务中心			工程编号

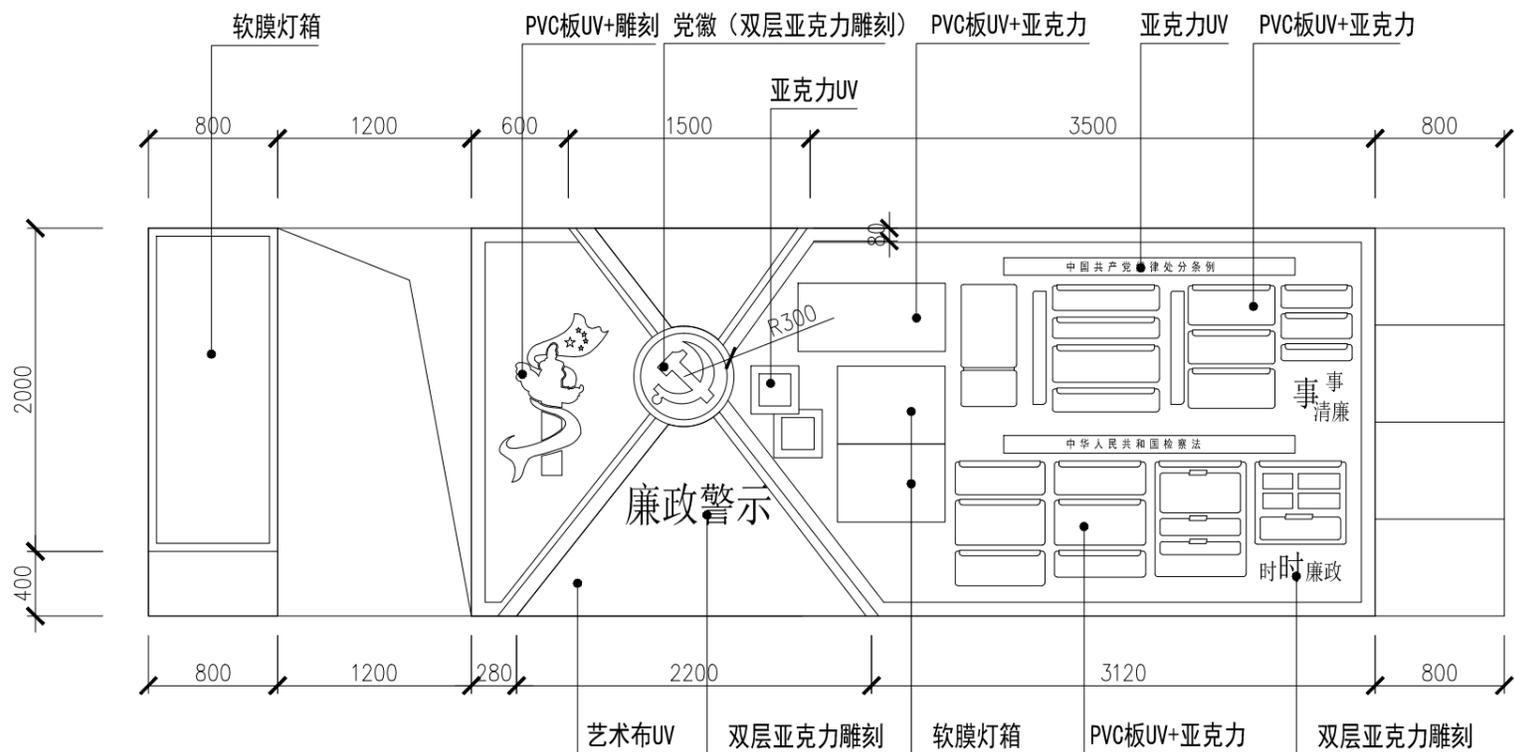


案例警示立面图

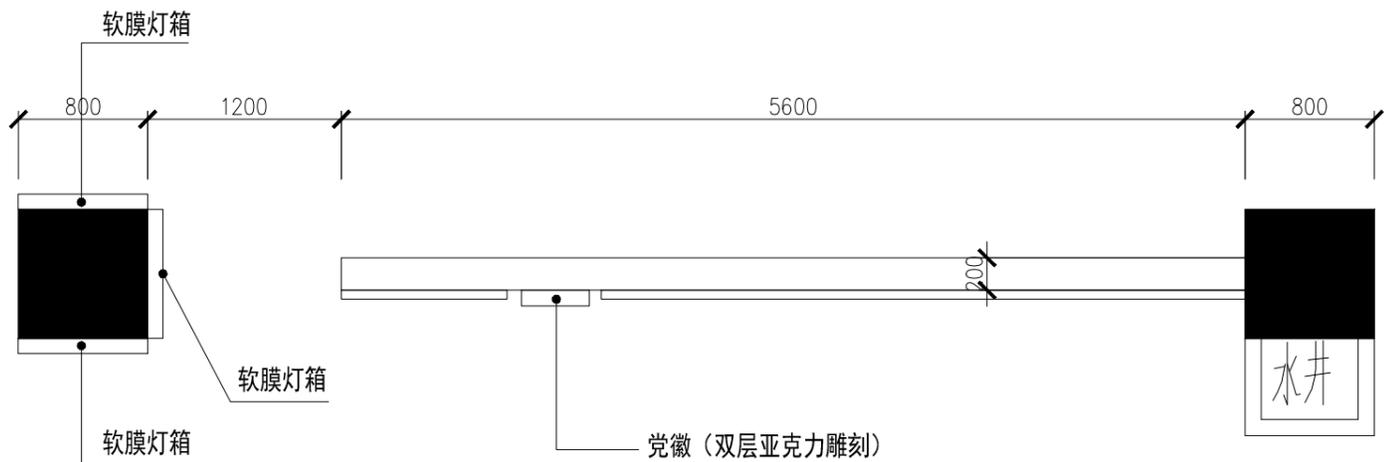


案例警示平面图

个人执业专用章	项目负责人 专用章	单位出图专用章	项目名称	芜湖市国有企业党员教育培训基地建设方案		
			图纸名称	典型案例平、立面图		
			校对	审定	项目负责人	
			设计	审核	图号	
			制图	专业负责人	日期	
建设单位			芜湖高新技术创业服务中心	工程编号		

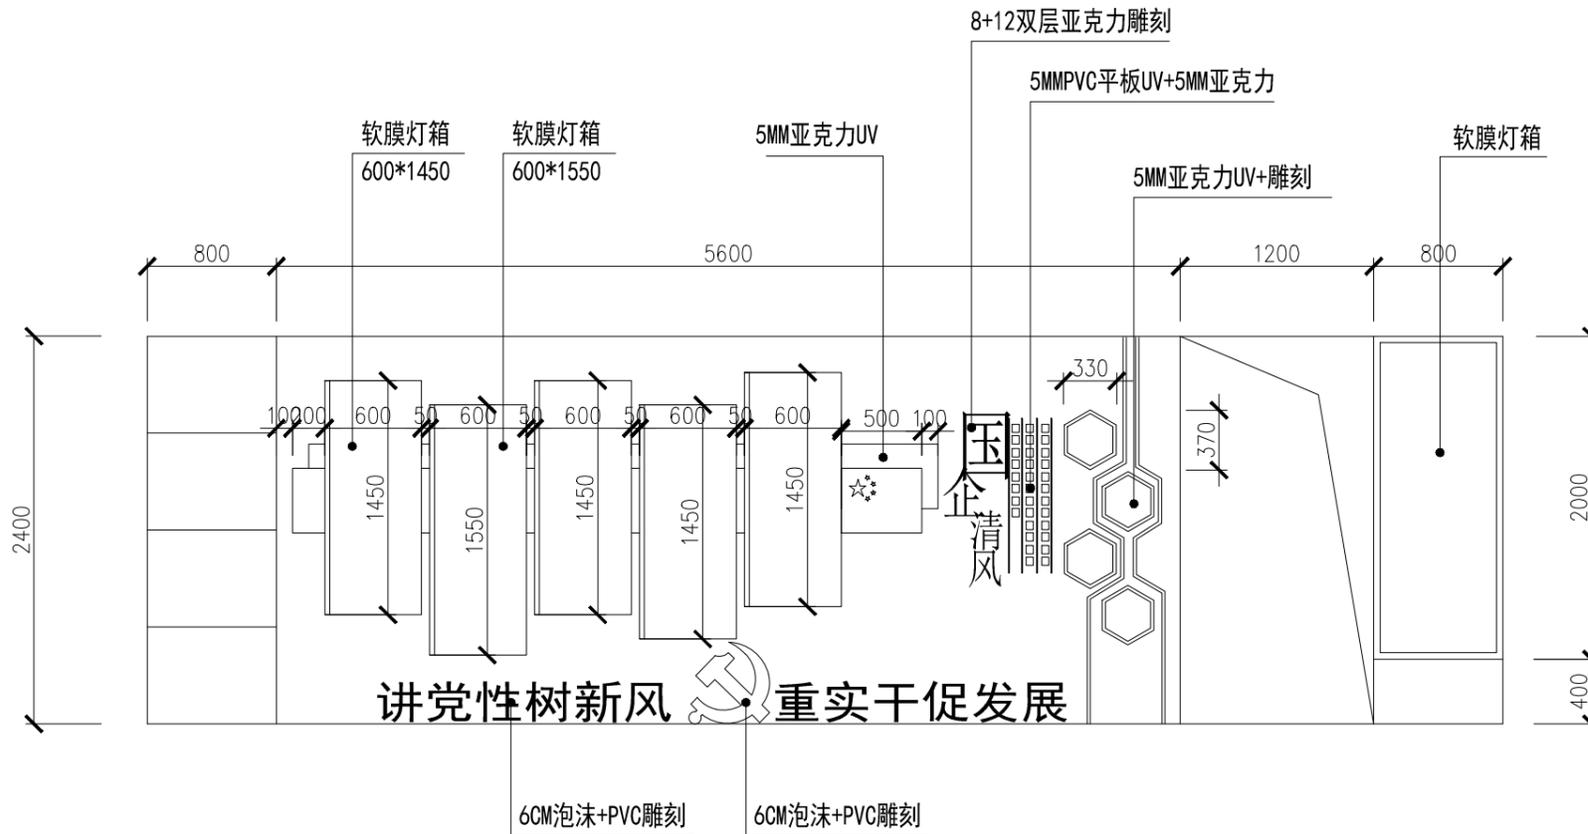


国企清风立面图

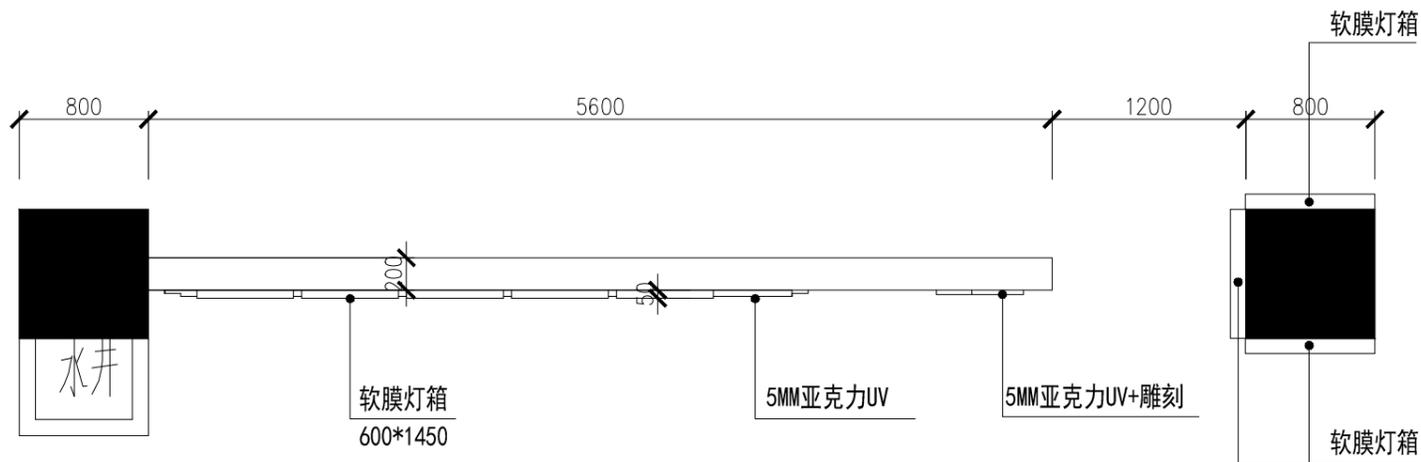


国企清风平面图

个人执业专用章	项目负责人 专用章	单位出图专用章	项目名称	芜湖市国有企业党员教育培训基地建设方案		
			图纸名称	国企清风平、立面图		
			校对	审核	项目负责人	
			设计	审核	日期	
			制图	专业负责人	日期	
建设单位			芜湖高新技术创业服务中心	工程编号		

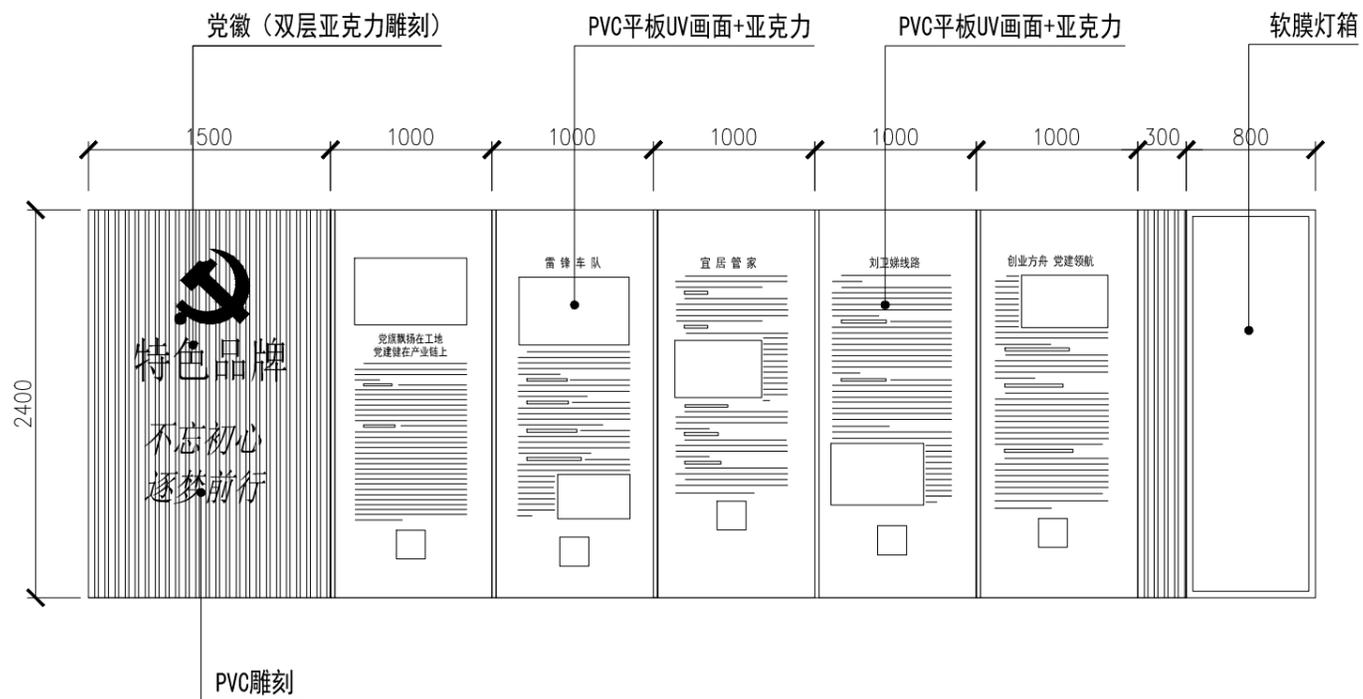

特色品牌立面图

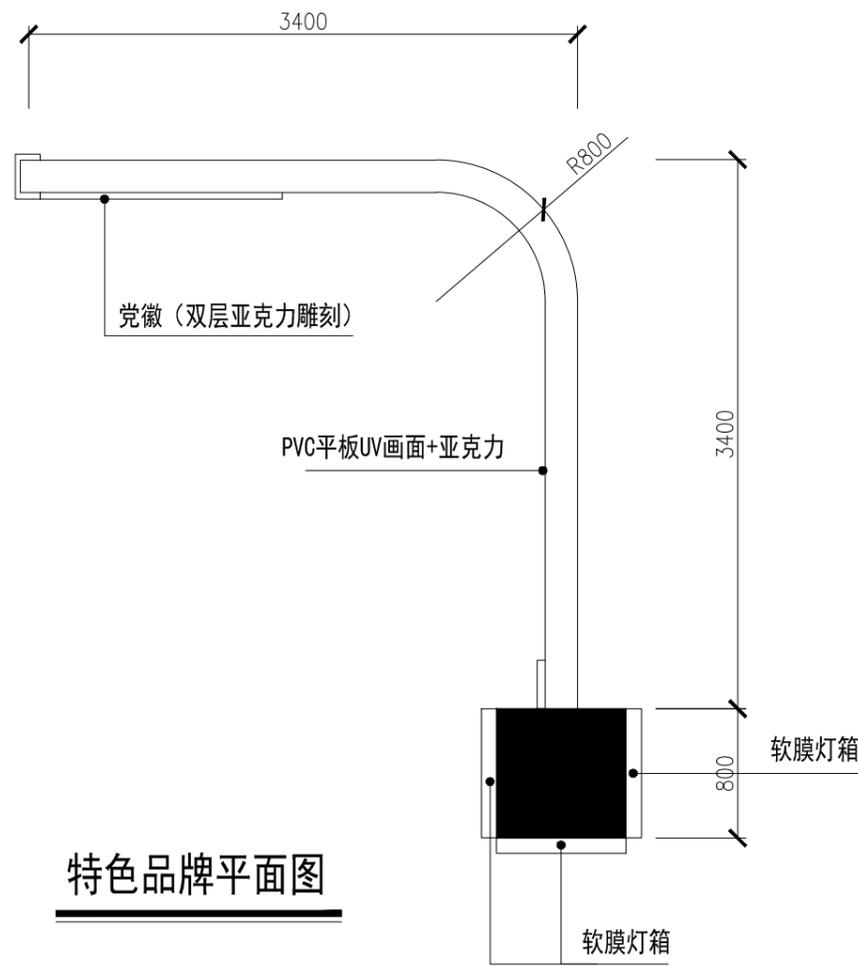


特色品牌平面图

Autodesk


Autodesk

个人执业专用章	项目负责人 专用章	单位出图专用章	项目名称	芜湖市国有企业党员教育培训基地建设方案		
			图纸名称	特色品牌平、立面图		
			校对	审定	项目负责人	
			设计	审核	图号	
			制图	专业负责人	日期	
建设单位			芜湖高新技术创业服务中心	工程编号		

图纸盖章后有效

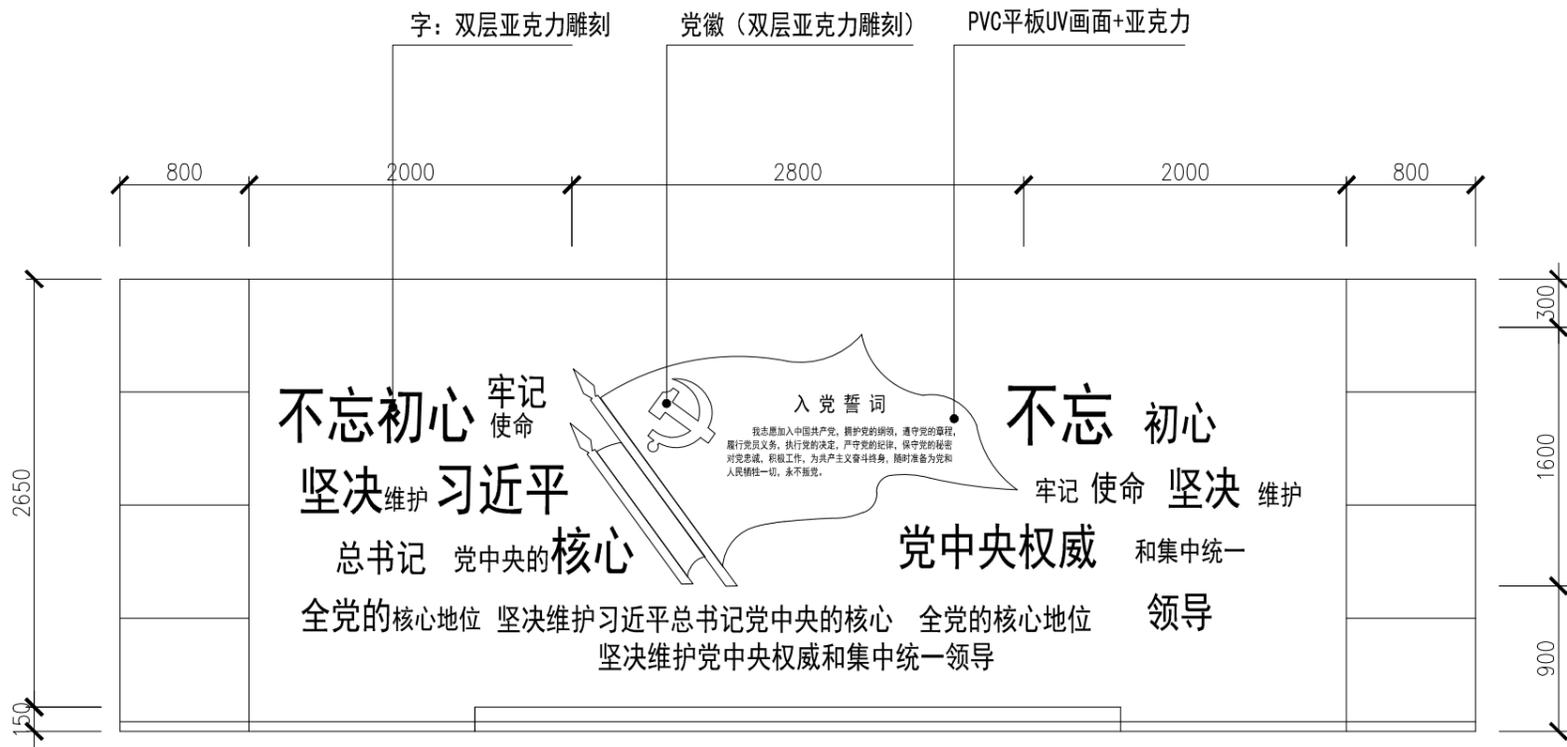


入党誓词立面图

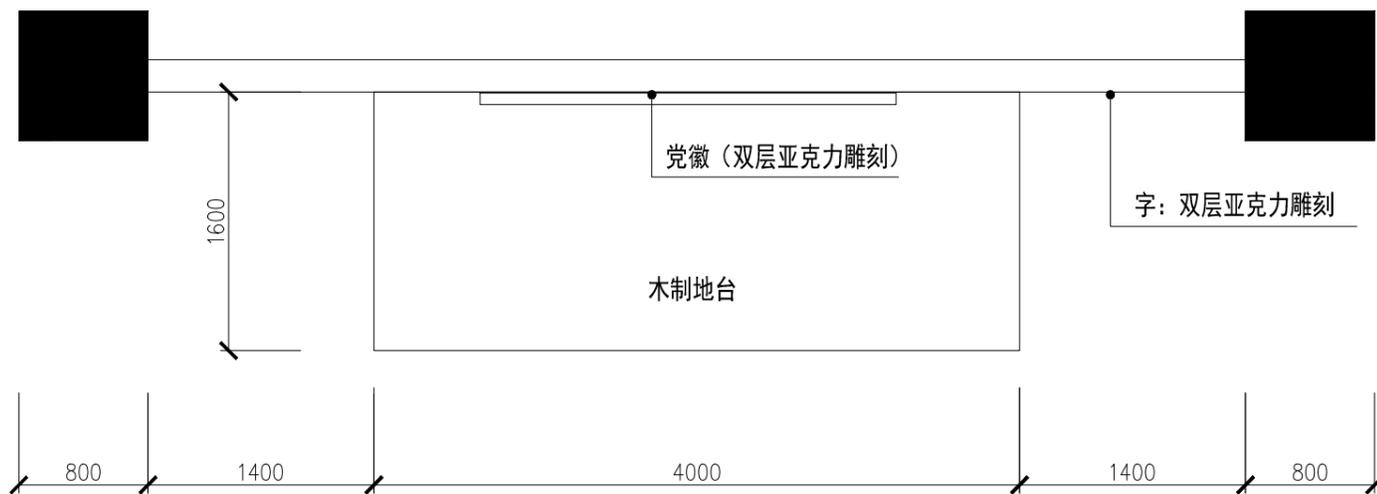


入党誓词平面图


个人执业专用章	项目负责人 专用章	单位出图专用章	项目名称	芜湖市国有企业党员教育培训基地建设方案		
			图纸名称	入党誓词平、立面图		
			校对	审定	项目负责人	
			设计	审核	图号	
			制图	专业负责人	日期	
建设单位			芜湖高新技术创业服务中心	工程编号		

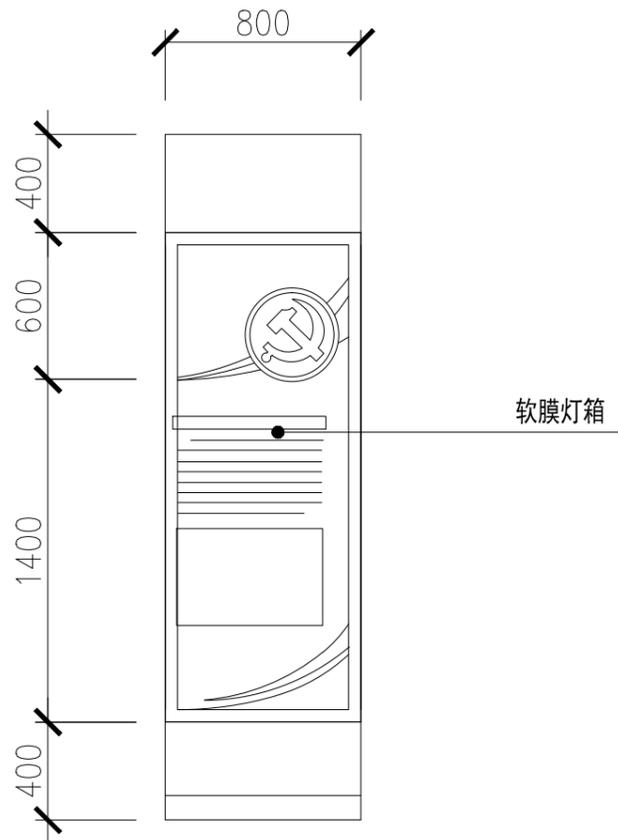


国企优秀成果立面图

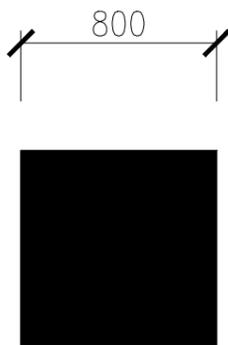


国企优秀成果平面图

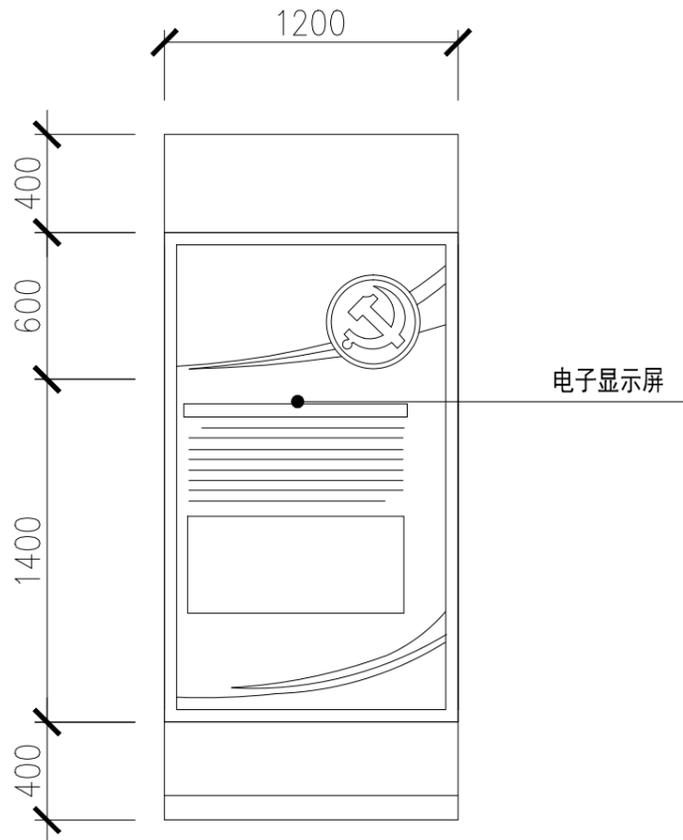


国企优秀成果立面图

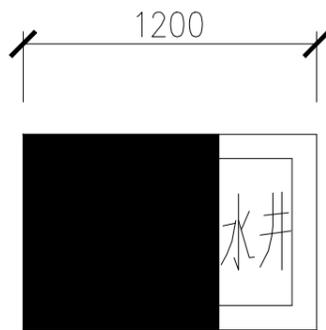

国企优秀成果平面图

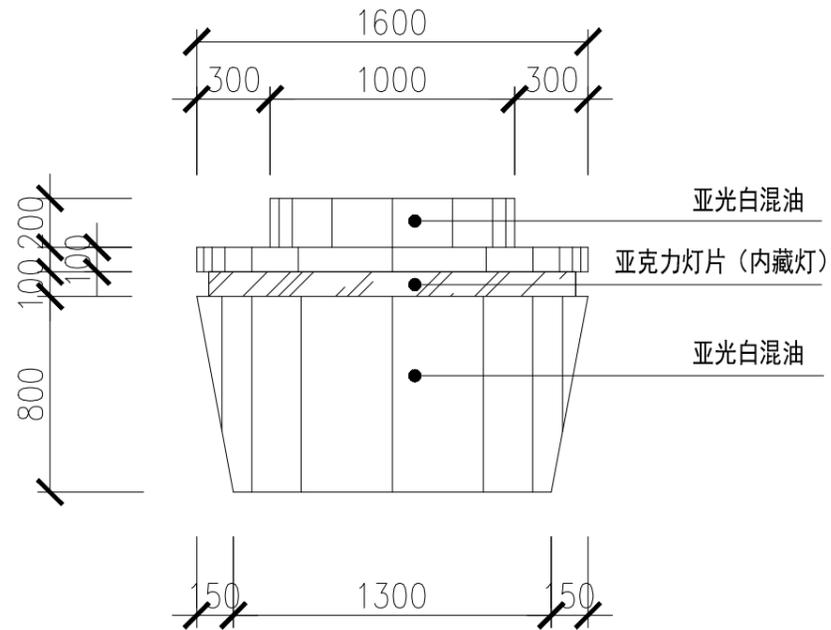



智能展台立面图

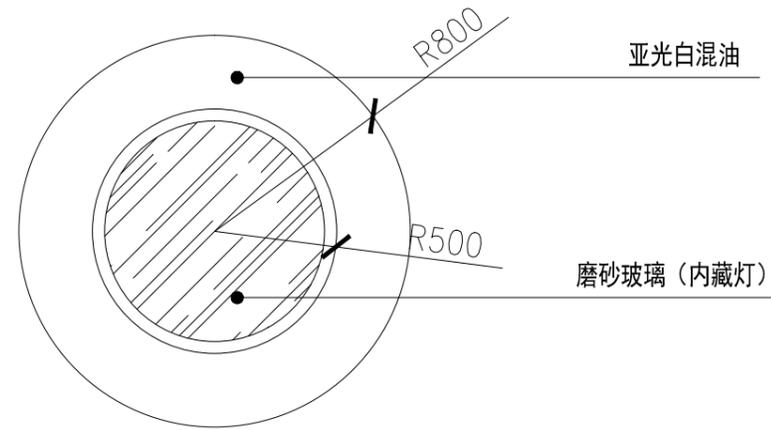

智能展台平面图

- 说明:
- 1、智能展台共计2组
  - 2、国企优秀成果装饰柱具体软膜灯箱和电子屏展示详见平面图和立面图。

个人执业专用章	制图人 专用章	单位出图专用章	项目名称 芜湖市国有企业党员教育培训基地建设方案
			图纸名称 国企优秀成果平、立面图 智能展台平、立面图
			校对 审核 项目负责人
			设计 审核 图号
			制图 专业负责人 日期
建设单位 芜湖高新技术创业服务中心			工程编号

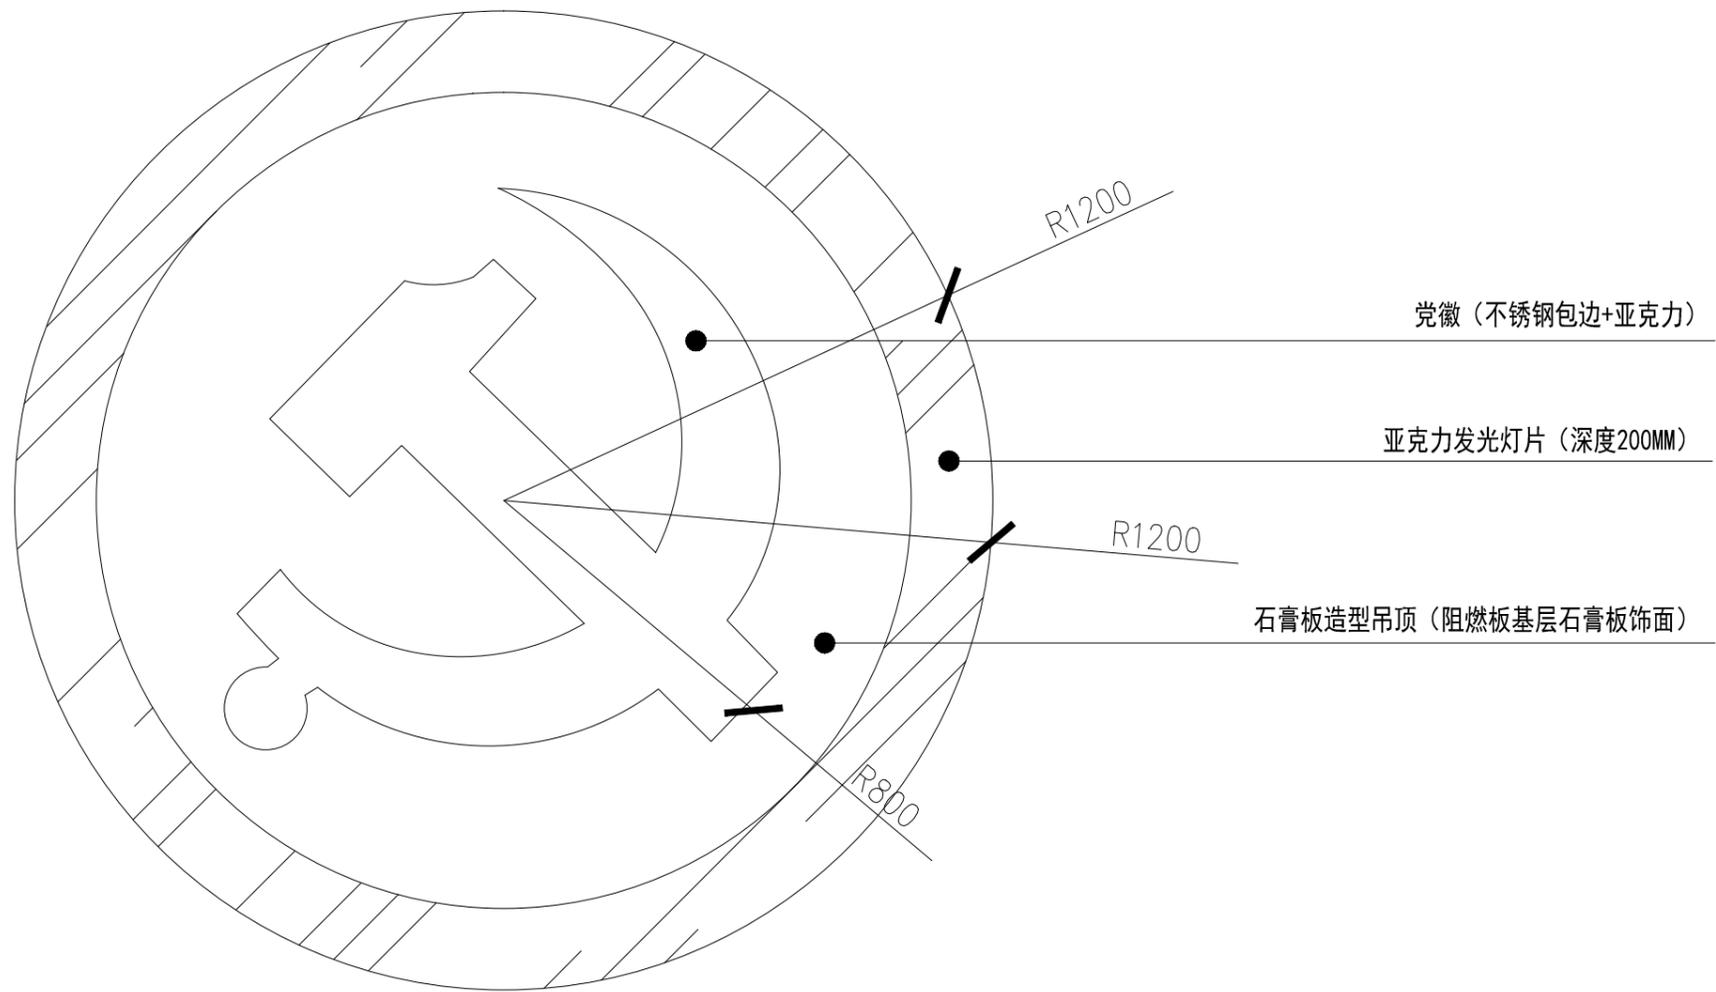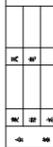

党徽 (不锈钢包边+亚克力)

亚克力发光灯片 (深度200MM)

石膏板造型吊顶 (阻燃板基层石膏板饰面)

R1200

R1200





R800

说明：党徽造型尺寸大小根据现场吊顶拆除情况确定

个人执业专用章盖章	制图负责人 专用章盖章	单位出图专用章盖章	项目名称 芜湖高新区企业党员教育培训基地建设方案
			图纸名称 党徽吊顶大样图
			校对
			设计
			制图
			审核
			项目负责人
			图号
			日期
			专业负责人

建设单位 芜湖高新创业服务中心 工程编号

图纸盖章后有效

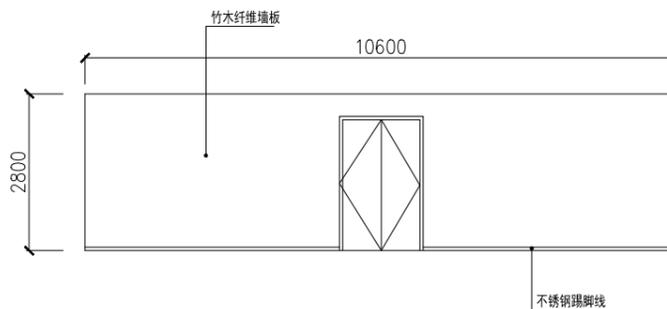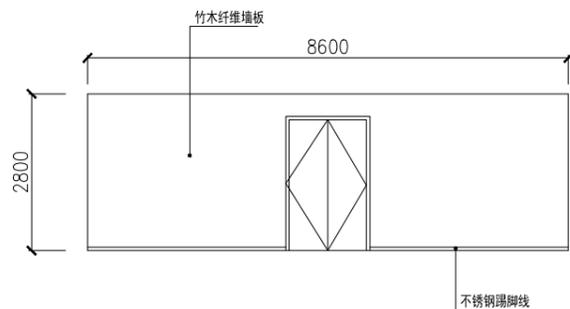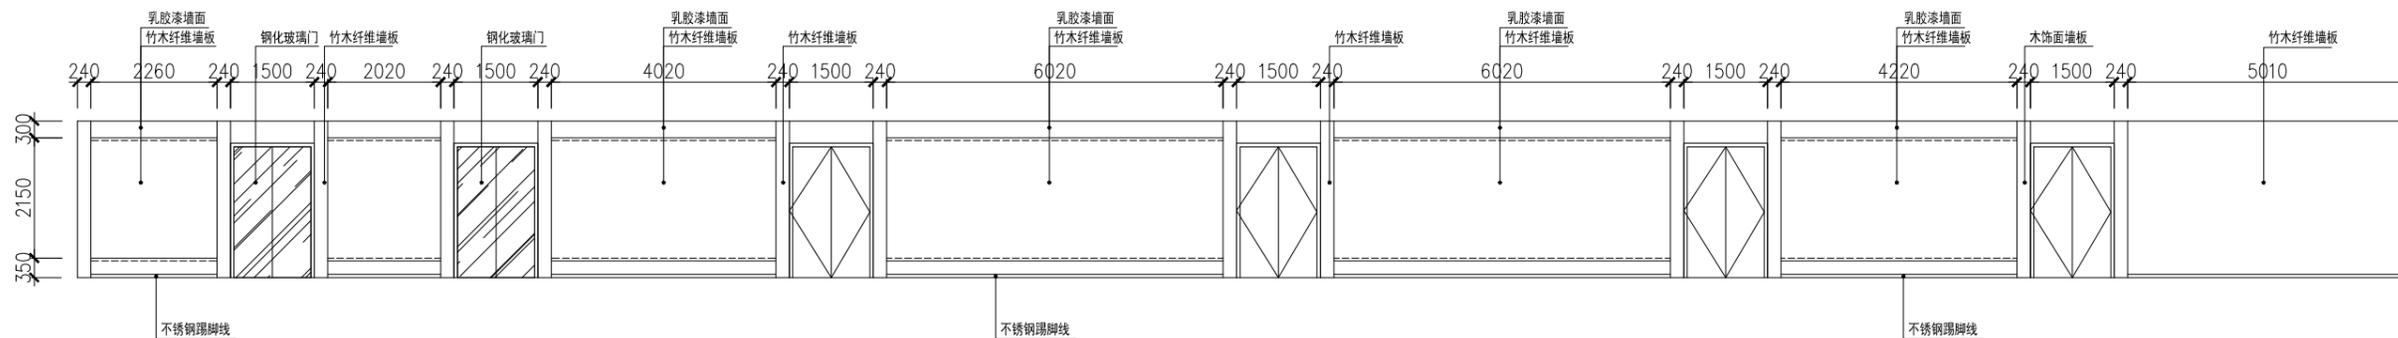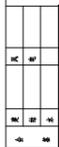

走道立面图

- 说明：  
 1、现有木饰面拆除，新做竹木纤维墙板。  
 2、现有2樘双开木门更换为双开玻璃门。

个人执业专用章	设计人 专用章	单位出图专用章	项目名称 芜湖高新区企业党员教育培训基地建设方案
			图纸名称 走道立面图
			校对 设计 制图
			审核 专业负责人
			项目负责人 日期
			建设单位 芜湖高新区企业党员教育培训基地建设方案
			工程编号